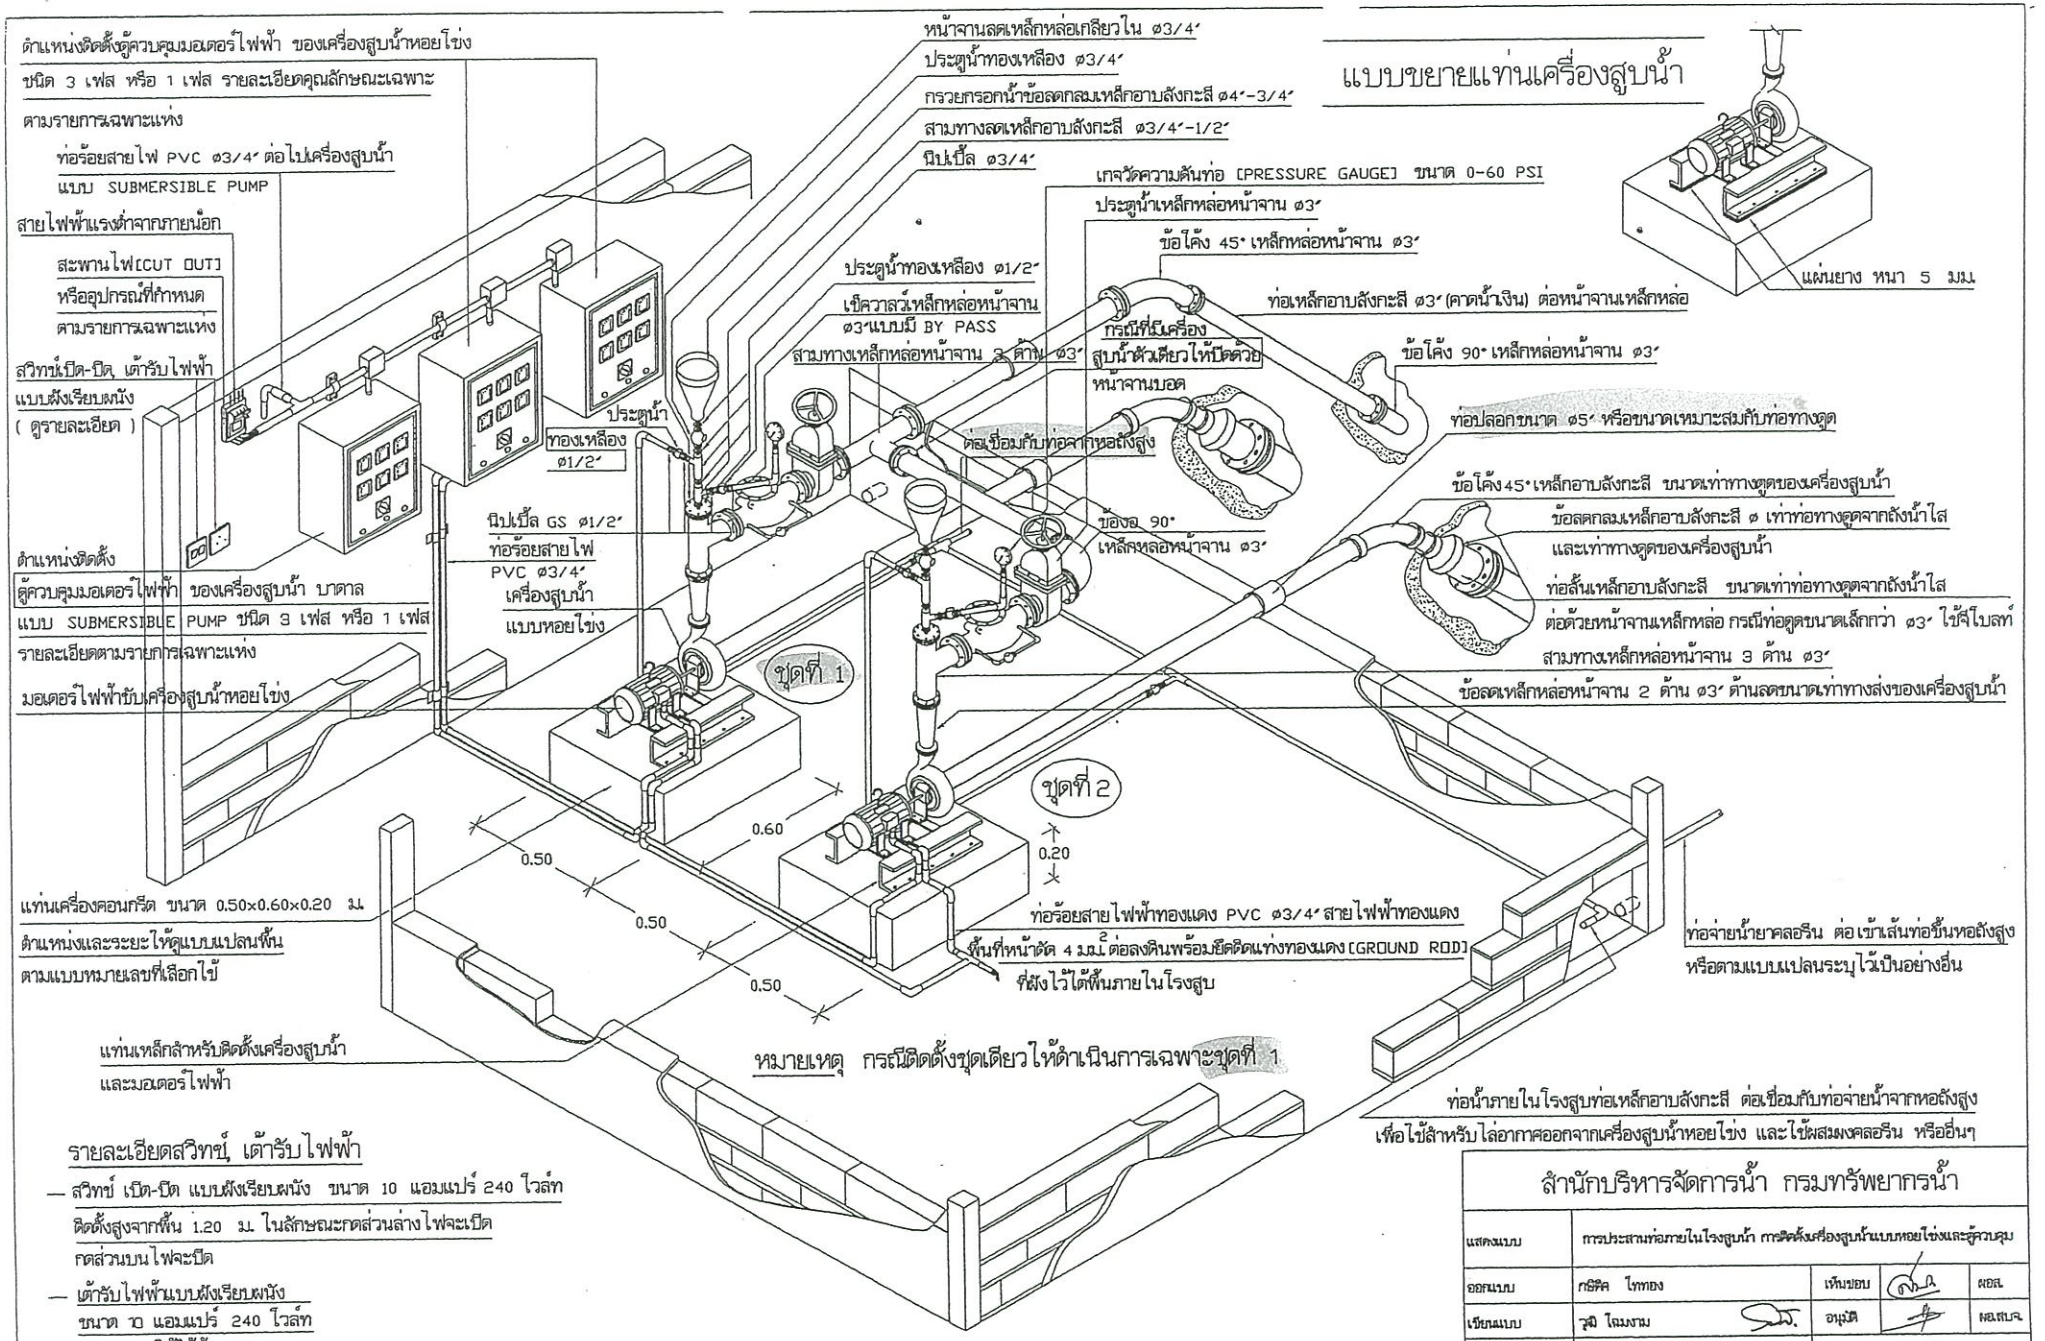

การประสานท่อภายในโรงสูบน้ำ, การติดตั้งเครื่องสูบน้ำแบบหอยโข่งและตู้ควบคุม | 1 : 20

สำนักบริหารจัดการน้ำ กรมทรัพยากรน้ำ

แสดงแบบ	การประสานท่อภายในโรงสูบน้ำ การติดตั้งเครื่องสูบน้ำแบบหอยโข่งและตู้ควบคุม			
ออกแบบ	กชพิศ ไททอง	เห็นชอบ		ผอล.
เขียนแบบ	วุฒิ ไฉมงาม	อนุมัติ		ผอ.สบจ.
ตรวจ / ปรับปรุง	คุณธรรม ทวีปสังข์ / สุเมธ สุขุมภูมา			
ปรับปรุง/แก้ไขจาก	แบบเลขที่ 4004/1			
แบบเลขที่	911006	แผ่นที่	1/1	

อนุมัติ
อธิบดีกรมทรัพยากรน้ำ
วัน / /